



Austrotherm Fensterbankanschlussprofil

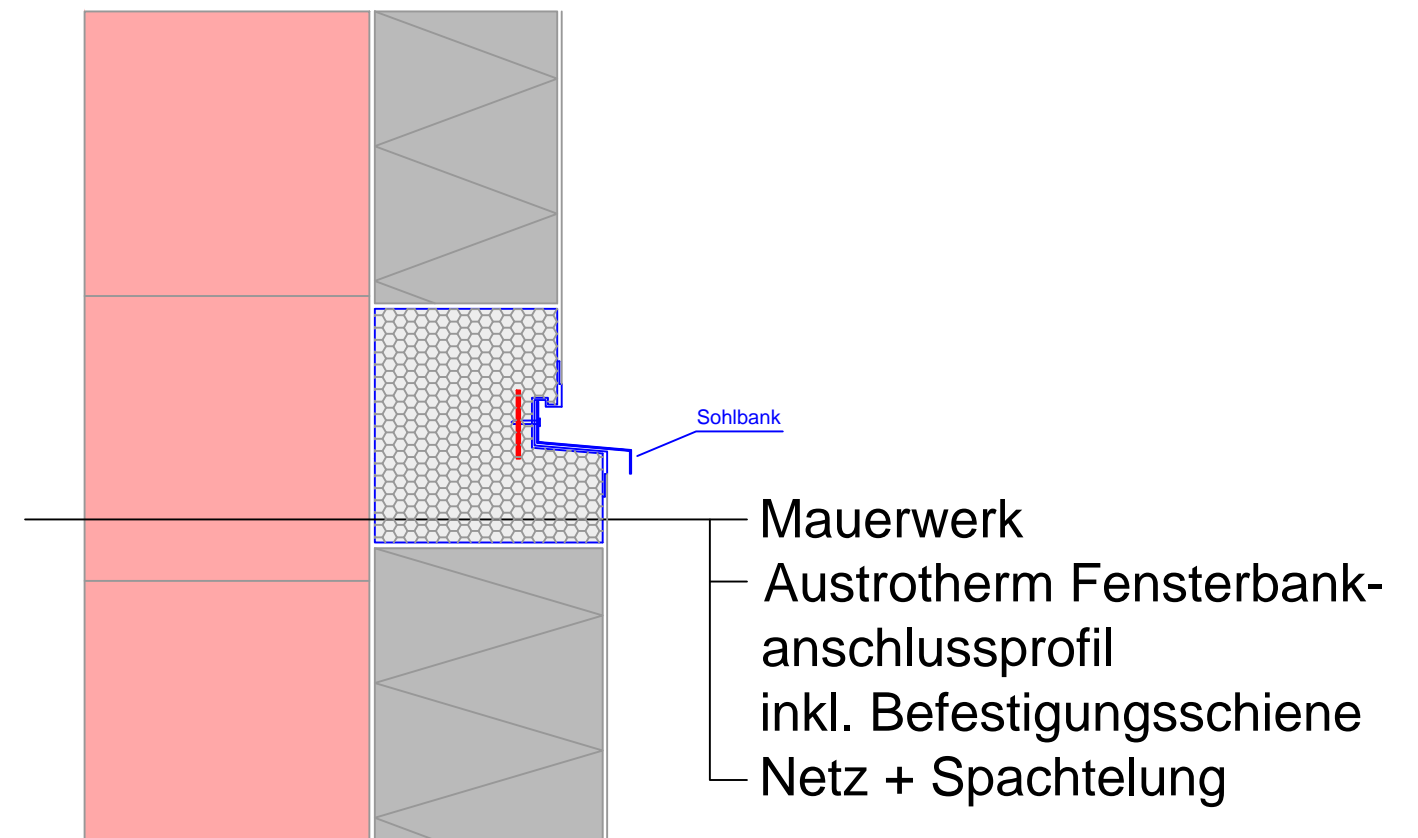

Firma:		BVH:	Art.Nr.: EHU 3
Datum		Bearbeiter	Bezeichnung: Elementbezeichnungsplan
		Hutter J.	
		Planverfasser:	
		AUSTROTHERM GMBH	
		Dämmstoffe	
		A-7423 Pinkafeld, Am Kreuzweg 42	
		Tel.: 02633/401-347 Fax: 02633/401-370	
		e-mail: technik.pinkafeld@austrotherm.at	
		e-mail: jochen.hutter@austrotherm.at	
		home: www.austrotherm.at	

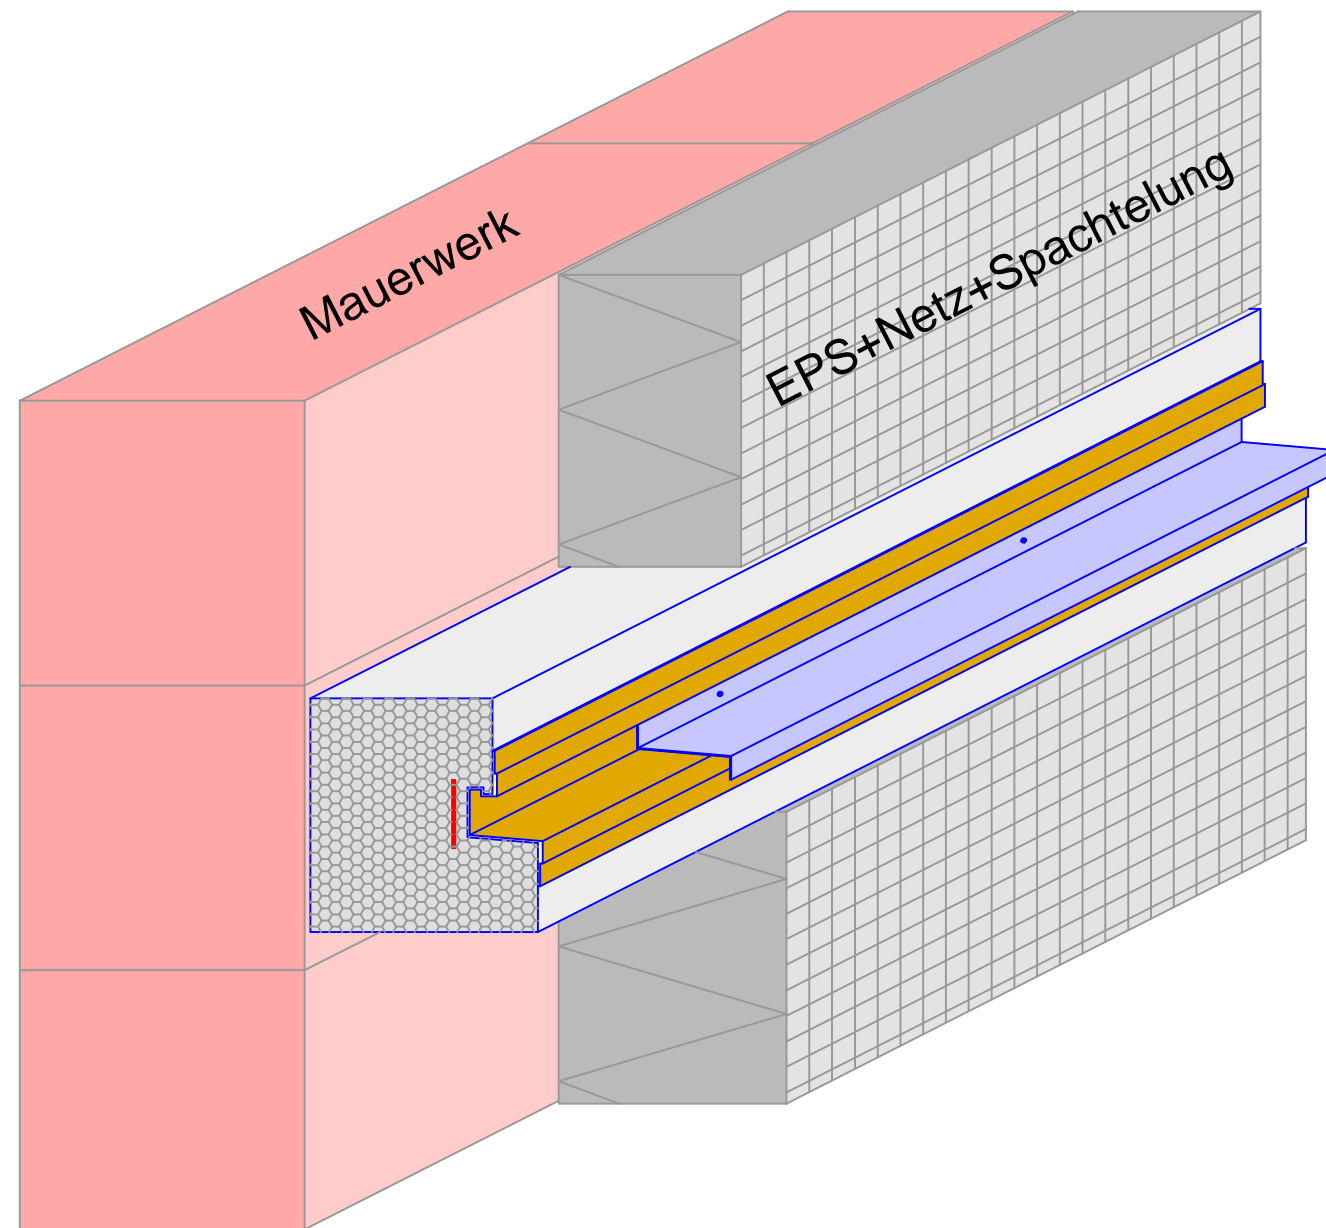